


APARTAMENTO 01 T3+1 | PISO 0



Rua Rodrigo da Fonseca, 43-43A

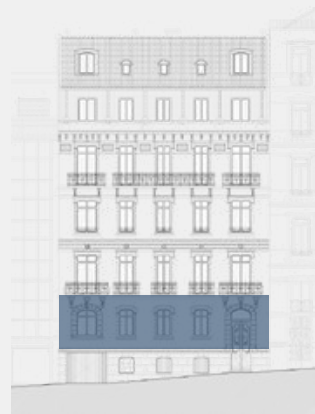

Alçado tardoz

Áreas


1. Circulação	25.74 m ²	8. Apoio sanitário	2.00 m ²	15. Pátio interior	3.96 m ²
2. Sala	23.90 m ²	9. Circulação	3.95 m ²	16. Jardim	168.65 m ²
3. Sala de estar	41.06 m ²	10. Quarto	17.07 m ²		
4. Sala de jantar	20.84 m ²	11. Instalação sanitária	3.41 m ²		
5. Cozinha	12.10 m ²	12. Quarto	17.24 m ²		
6. Tratamento de roupa	6.50 m ²	13. Instalação sanitária	4.05 m ²		
7. Quarto	13.84 m ²	14. Quarto de vestir	10.15 m ²		

Área bruta: 264.52 m²


Área total: 433.17 m²

Arrecadação: 1

Lugar de estacionamento: 2

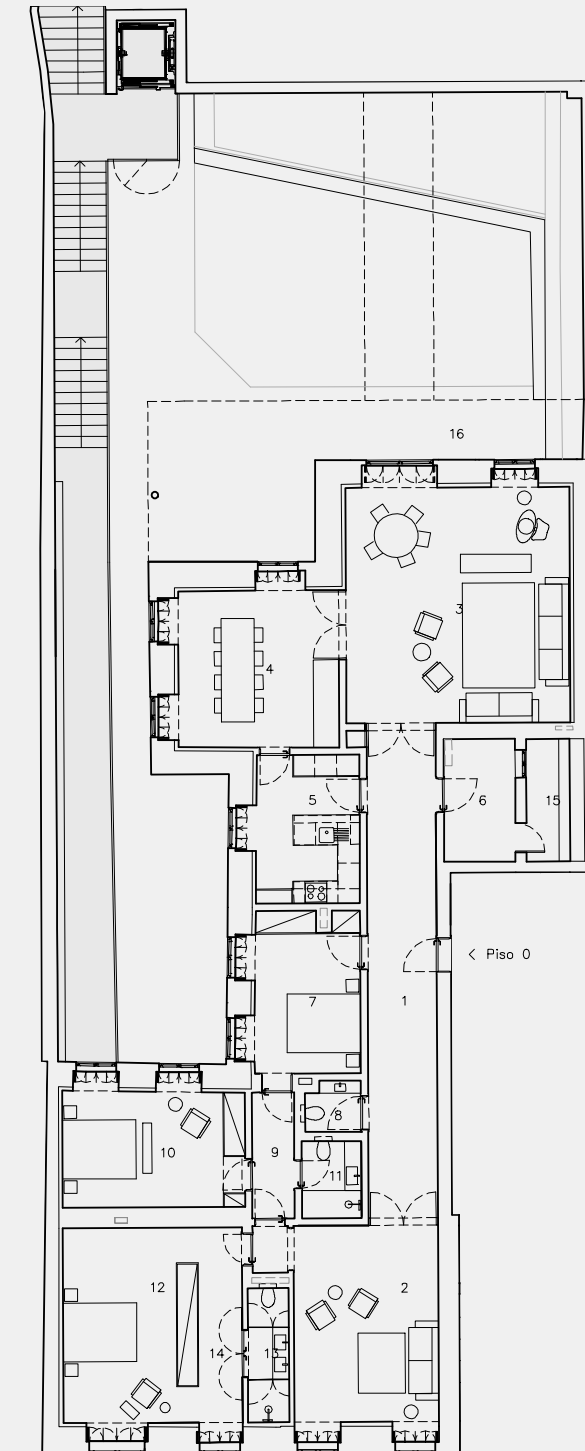

ESTACIONAMENTO E ARRECADAÇÕES

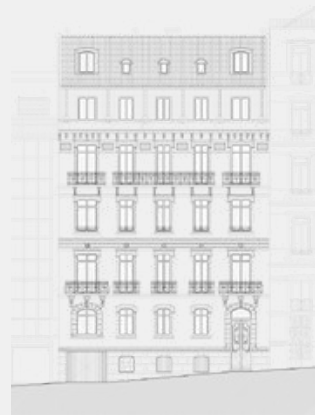

Rua Rodrigo da Fonseca, 43-43A



Alçado tardoz

	Apart. 01		Apart. 02		Apart. 03		Apart. 04		Apart. 05		Apart. 06		Apart. 07		Apart. 08	
Estacionamento	7	8	9	10	6	5	4	3	2	1						
Área m ²	11.75	12.6	12.22	12.22	11.75	11.85	12.25	12.25	12.4	12.4						
Arrecadação	11	18	16	14	17	15	12	13								
Área m ²	3.98	4.84	3.15	2.39	3.15	2.39	3.98	3.43								

