


## APARTAMENTO 02

### T4+1 | PISO 1

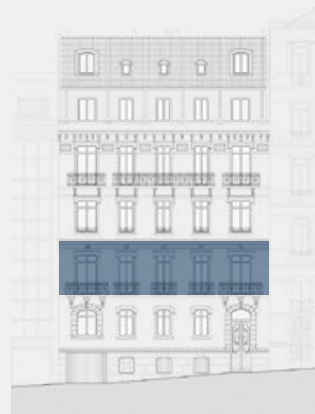

Rua Rodrigo da Fonseca, 43-43A



Alçado tardoz

## Áreas


1. Circulação	25.83 m <sup>2</sup>	8. Circulação	4.00 m <sup>2</sup>	15. Quarto	13.08 m <sup>2</sup>
2. Sala de estar	40.88 m <sup>2</sup>	9. Quarto	17.10 m <sup>2</sup>	16. Circulação	1.50 m <sup>2</sup>
3. Sala de jantar	21.08 m <sup>2</sup>	10. Instalação sanitária	3.49 m <sup>2</sup>	17. Instalação sanitária	3.37 m <sup>2</sup>
4. Cozinha	12.10 m <sup>2</sup>	11. Quarto	17.38 m <sup>2</sup>	18. Terraço	47.66 m <sup>2</sup>
5. Tratamento de roupa	6.50 m <sup>2</sup>	12. Instalação sanitária	4.05 m <sup>2</sup>	19. Jardim	87.09 m <sup>2</sup>
6. Quarto	13.84 m <sup>2</sup>	13. Quarto de vestir	10.19 m <sup>2</sup>	20. Varandas	4.86 m <sup>2</sup>
7. Apoio sanitário	1.87 m <sup>2</sup>	14. Sala	23.77 m <sup>2</sup>		

Área bruta: 289.90 m<sup>2</sup>


Área total: 429.51 m<sup>2</sup>

Arrecadação: 1

Lugar de estacionamento: 2

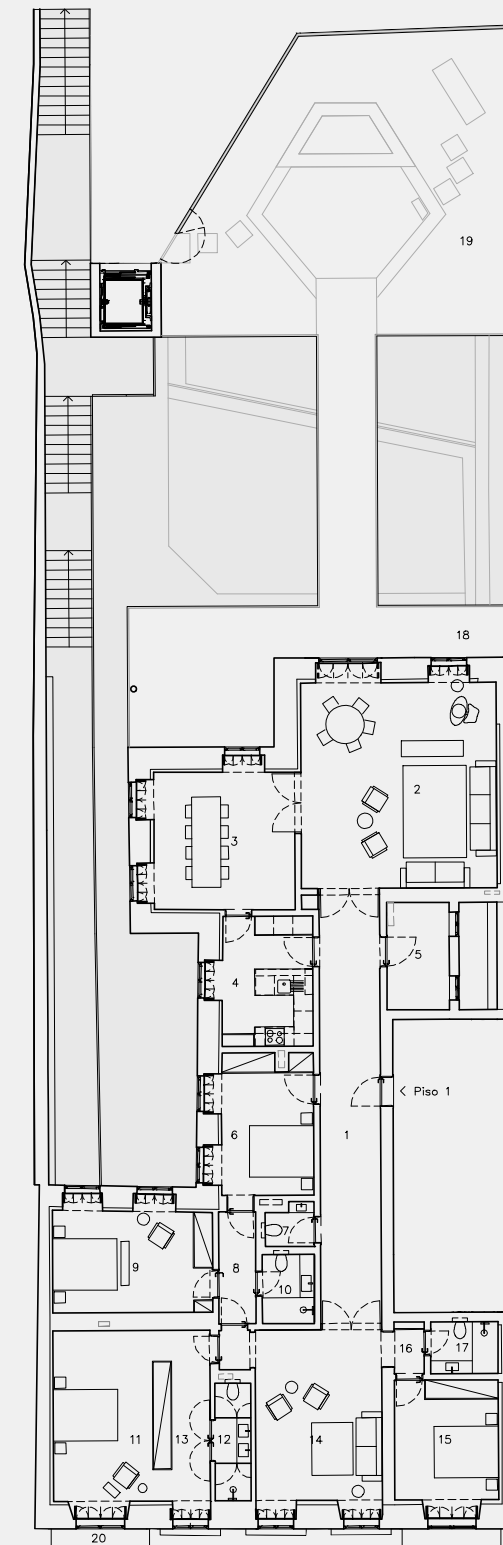

## ESTACIONAMENTO E ARRECADAÇÕES

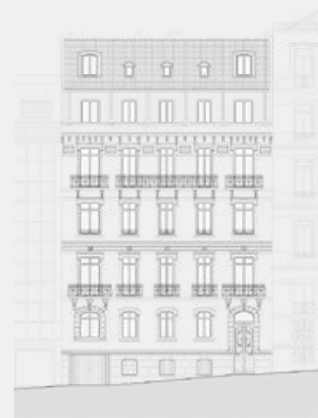

Rua Rodrigo da Fonseca, 43-43A



Alçado tardoz

	Apart. 01		Apart. 02		Apart. 03		Apart. 04		Apart. 05		Apart. 06		Apart. 07		Apart. 08	
Estacionamento	7	8	9	10	6	5	4	3	2	1						
Área m <sup>2</sup>	11.75	12.6	12.22	12.22	11.75	11.85	12.25	12.25	12.4	12.4						
Arrecadação	11	18	16	14	17	15	12	13								
Área m <sup>2</sup>	3.98	4.84	3.15	2.39	3.15	2.39	3.98	3.43								

